


TEIL A-PLANZEICHNUNG

ES GILT DIE BAUNUTZUNGSVERORDNUNG VOM 15.9.1977 (BGBl. I S.1763)

MAßSTAB 1:1000

10 L

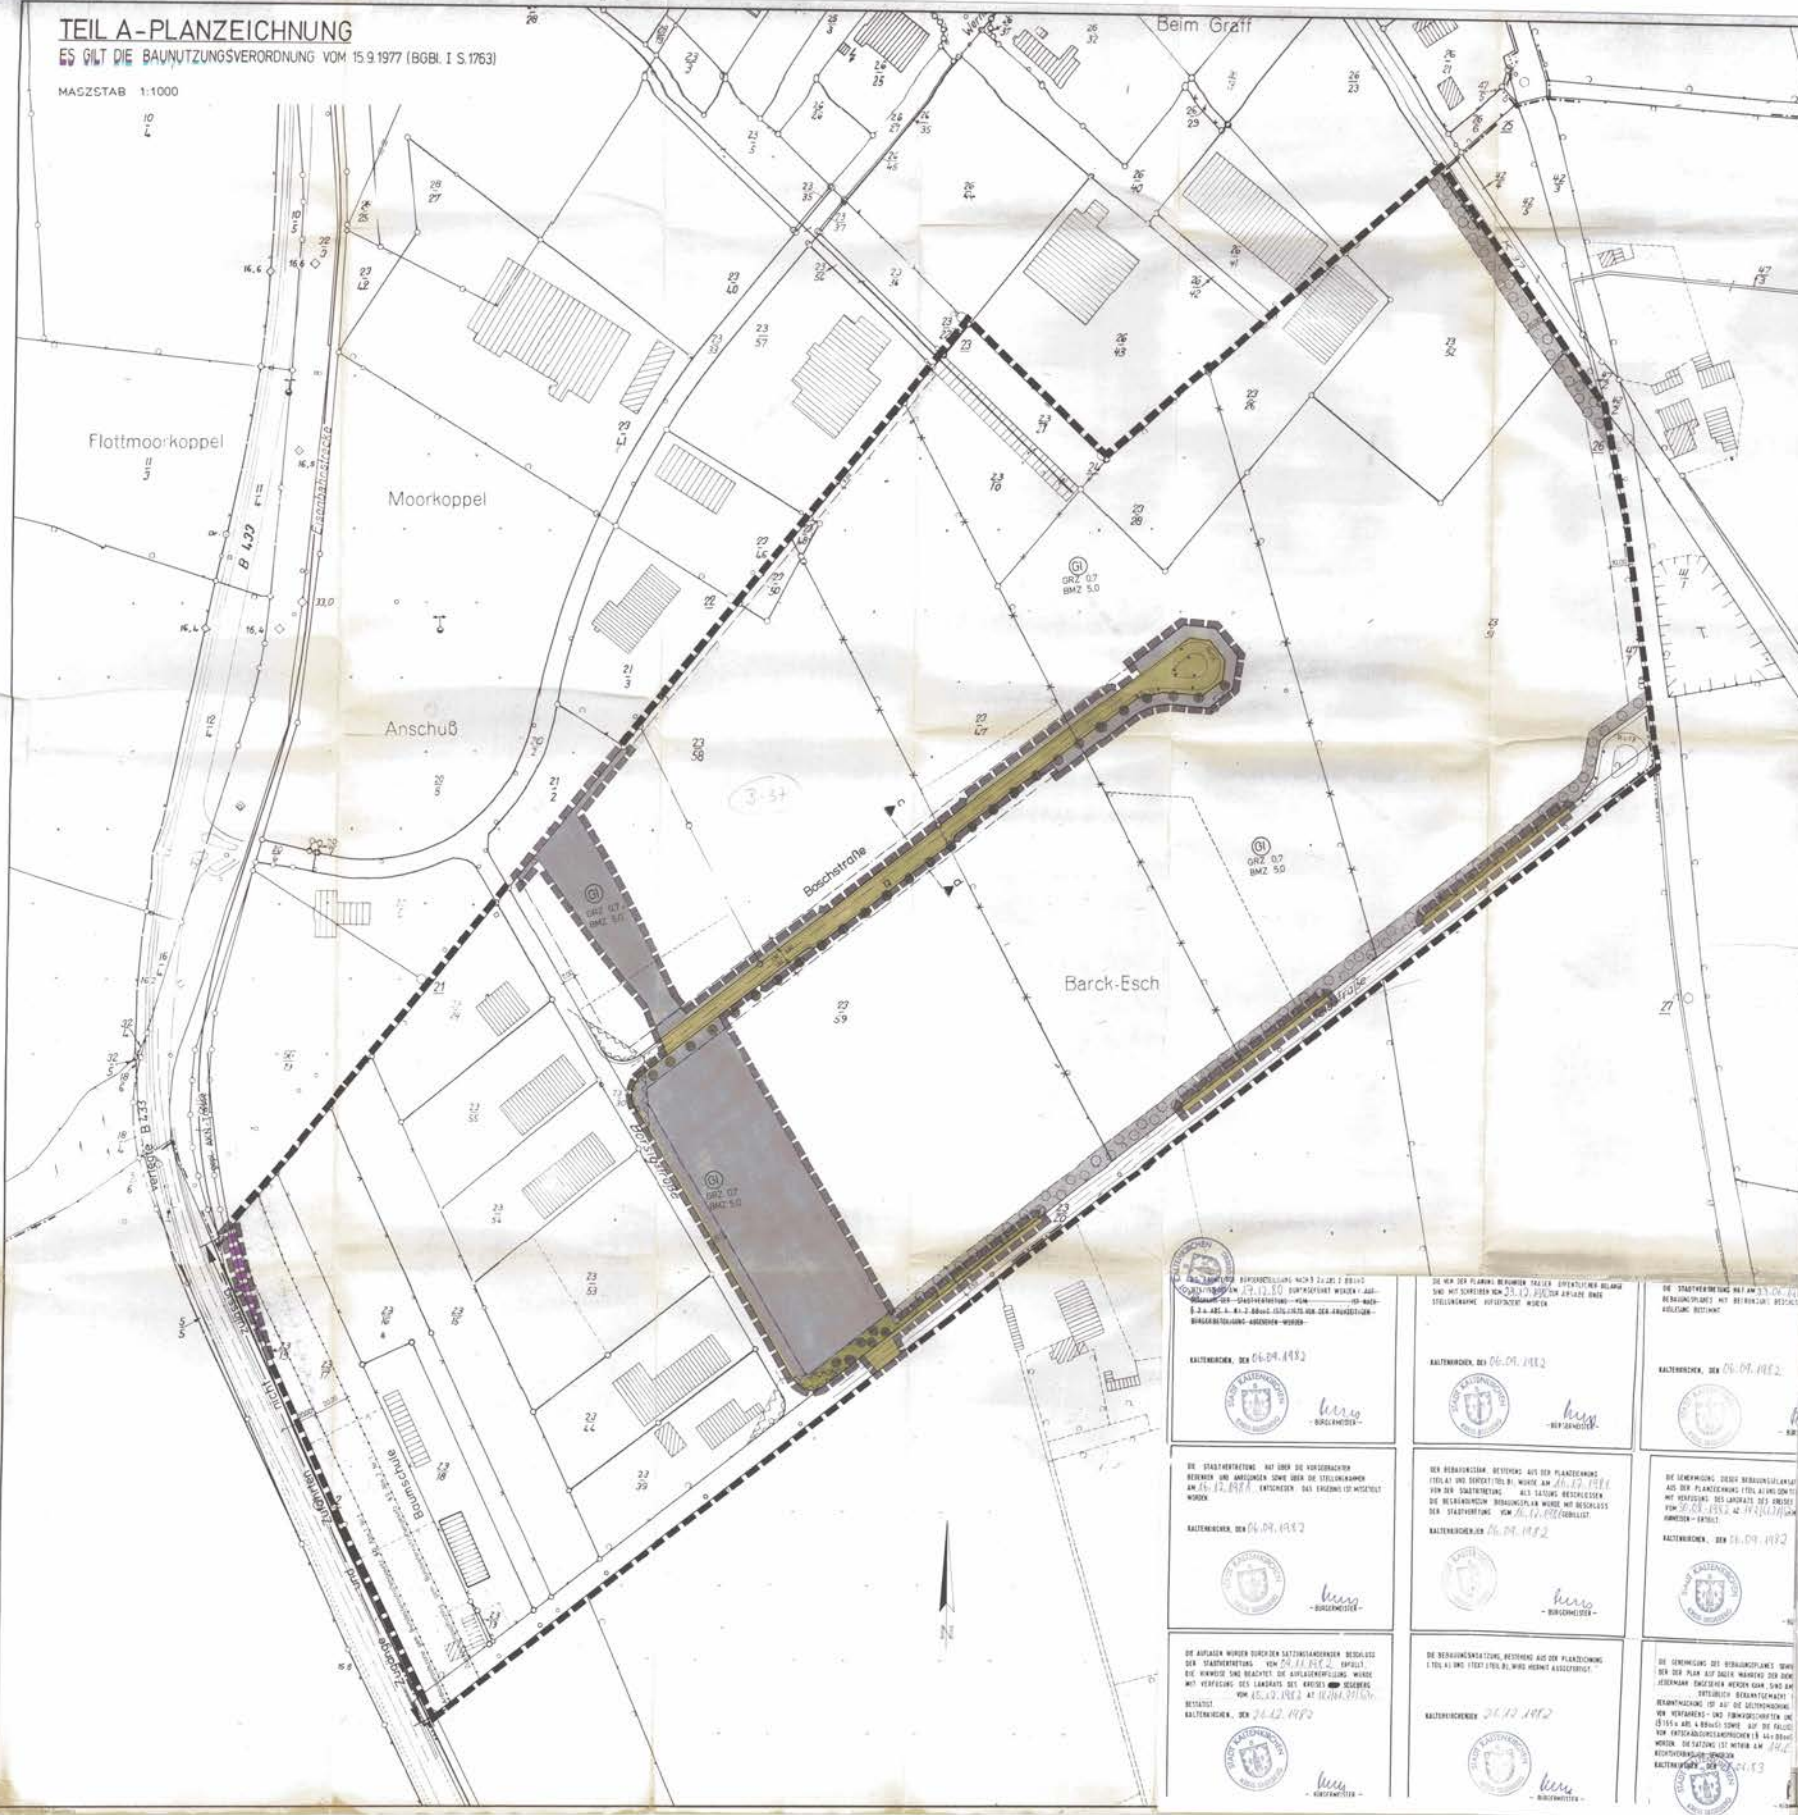

ZEICHENERKLÄRUNG

FESTSETZUNG	
[Symbol]	RECHES DES BEBAUUNGSPLANS
[Symbol]	RECHES DES TANDERS DES BEBAUUNGSPLANS
[Symbol]	WIRKRECHES
[Symbol]	ÖFFENTLICHE FAHRSPUREN
[Symbol]	STRASSENBEDECKUNGSFLÄCHEN
[Symbol]	FLÄCHEN FÜR BEBAUUNGSANLÄGEN
[Symbol]	BAUDETTE
[Symbol]	GRUNDRISS FÜR BEBAUUNGSANLÄGEN UND FÜR DIE ANLAGE VON BAUM- UND STRÄUCHEN
[Symbol]	GRÜNLICHEN FREIZEIT
[Symbol]	FLÄCHEN FÜR LAND-UND FORSTWIRTSCHAFT
[Symbol]	MAß DER BAULICHEN NUTZUNG
[Symbol]	GRUNDFLÄCHENZAH
[Symbol]	BAUMMASSENZAH
[Symbol]	ABWÄRTS UNTERSCHIEDLICHER NUTZUNG
[Symbol]	ART DER BAULICHEN NUTZUNG
[Symbol]	INDUSTRIEBETRIEB

DARSTELLUNG OHNE NORDCHARAKTER
 - - - - - VORH. FLURGRENZLINIE MIT GRENZL. BEZ.
 - - - - - BEI DURCHDRINGEN DES PLANS IN ENTSTEHENDE FLURGRENZLINIE

TEIL B-TEXT

1. Abwehr von...
 2. In den 10 der Planzeichnung festgesetzten nicht überbaubaren Grundstücken...
 3. Einfriedigungen...
 4. Höhen...
 5. Die in der Planzeichnung festgesetzten Grundstücke...
 6. Die nicht überbaubaren Grundstücke...
 7. Die in der Planzeichnung festgesetzten Grundstücke...
 8. Die in der Planzeichnung festgesetzten Grundstücke...
 9. Die in der Planzeichnung festgesetzten Grundstücke...
 10. Die in der Planzeichnung festgesetzten Grundstücke...

<p>DE WER DER PLANUNG BEWAHREN... KALTENKIRCHEN, DEN 06.09.1982</p>	<p>DE WER DER PLANUNG BEWAHREN... KALTENKIRCHEN, DEN 06.09.1982</p>	<p>DE STADTVEREINIGUNG... KALTENKIRCHEN, DEN 06.09.1982</p>
<p>DE STADTVEREINIGUNG... KALTENKIRCHEN, DEN 06.09.1982</p>	<p>DE BEWAHREN... KALTENKIRCHEN, DEN 06.09.1982</p>	<p>DE BEWAHREN... KALTENKIRCHEN, DEN 06.09.1982</p>
<p>DE AUFLAGEN... KALTENKIRCHEN, DEN 06.09.1982</p>	<p>DE BEWAHREN... KALTENKIRCHEN, DEN 06.09.1982</p>	<p>DE BEWAHREN... KALTENKIRCHEN, DEN 06.09.1982</p>

BEWAHREN DER STADT KALTENKIRCHEN

KARL SEIGERBERG - ÜBER DIE ÄNDERUNG DES BEBAUUNGSPLANS NR 22 FELDSTRASSE FÜR DEN BEREICH ZWISCHEN KRISOFFER WEG FELDSTRASSE UND B 433

Aufgrund des § 10 Baunutzungsverordnung (BauNutzV) vom 15.09.1977 (BGBl. I S. 1763) ist die Änderung des Bebauungsplans Nr. 22 Feldstraße für den Bereich zwischen Krisoffer Weg, Feldstraße und B 433 beschlossen worden.

Die Änderung des Bebauungsplans ist durch den Stadtrat der Stadt Kaltenkirchen am 12.09.1982 beschlossen worden.

Die Änderung des Bebauungsplans ist durch den Stadtrat der Stadt Kaltenkirchen am 12.09.1982 beschlossen worden.

Die Änderung des Bebauungsplans ist durch den Stadtrat der Stadt Kaltenkirchen am 12.09.1982 beschlossen worden.