

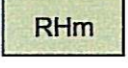
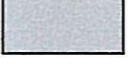




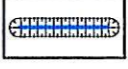


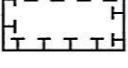





Zeichenerklärung

Bestand

-  Grünland
Glu ungenutztes Intensivgrünland
-  Grünfläche
-  RHm Ruderalflur mittlerer Standorte
-  Gewerbefläche gem. rechtskräftigem B-Plan
-  Verkehrsfläche
-  Gehölz
HGy naturnahes Felgehölz
WG sonstiges Gebüsch
-  Baum
-  Knick, geschützt gem. §15b LNatSchG
-  Graben
-  Teich
-  private Gebäude
-  Flächen für Maßnahmen zum Schutz, zur Pflege und zur Entwicklung von Boden, Natur und Landschaft §9 (1) 20, § 9 (1a) BauGB
-  Geltungsbereichsgrenze

Grabenverlauf nicht eingemessen

Geltungsbereich des Planfeststellungsverfahrens zum Bau der überörtlichen Straßenbaumaßnahmen und der Neutrassierung der Bahnlinie AKN

VERMESSUNG ERSTELLT:
Dipl.-Ing. Wolfgang Töbermann
Öffentlich bestellter Vermessungsingenieur
Beratender Ingenieur für Vermessung
Schulstraße 6 24568 Kaltenkirchen
Telefon: 04191/850260 Telefax: 04191/850261
Datum der Vermessung: 12.04.2006

Stadt Kaltenkirchen

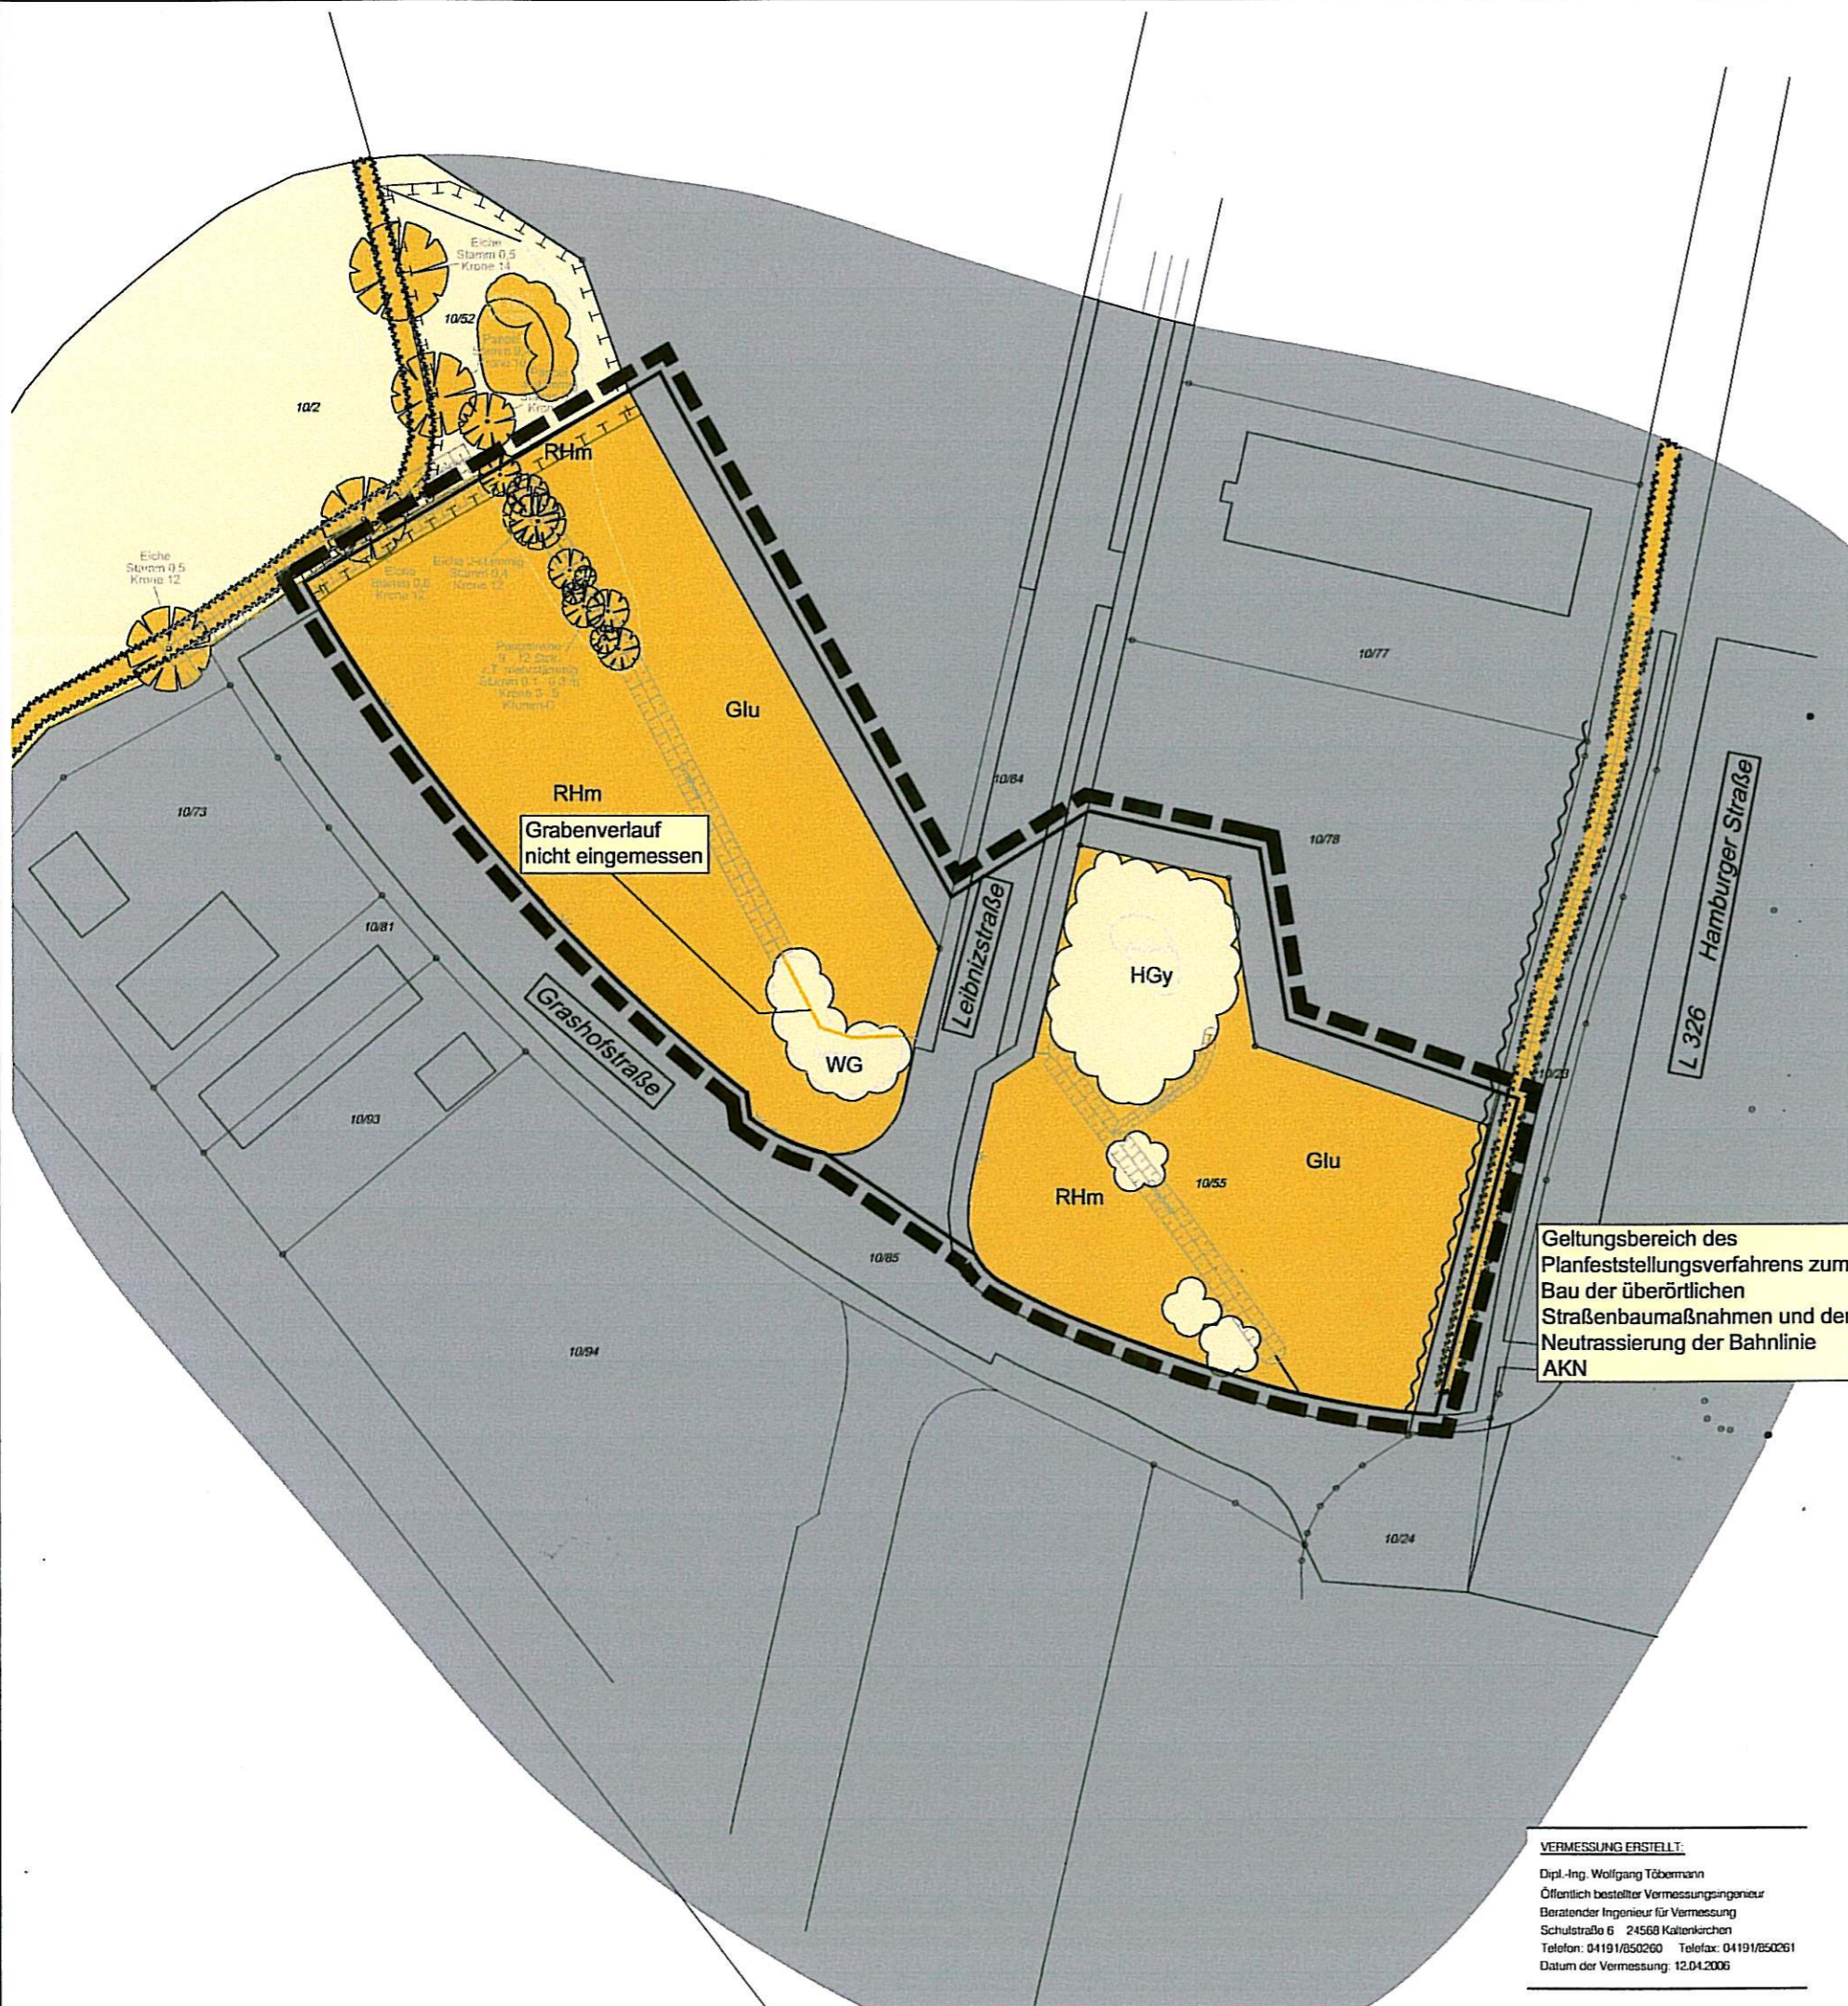


Grünordnerischer Fachbeitrag zum Bebauungsplan Nr. 61, 3. Änderung
Stadt Kaltenkirchen
Kreis Segeberg
Entwurf

Ingenieurgemeinschaft Klütz & Collegen GmbH
Beratende Ingenieure VBI
Mühlenstraße 17
25364 Bokel
Tel. 04127 / 9796-0
Fax 04127 / 9796-14
info@kluetz-collegen.de
www.kluetz-collegen.de

M: 1:1000
Datum: 17.07.2008

Lageplan -Bestand-



Zeichenerklärung

Bestand

	Grünland
	Glu ungenutztes Intensivgrünland
	Grünfläche
	Ruderalflur mittlerer Standorte
	Gewerbefläche gem. rechtskräftigem B-Plan
	Verkehrsfläche
	Gehölz
	HGy naturnahes Felgehölz
	WG sonstiges Gebüsch
	Baum
	Knick, geschützt gem. §15b LNatSchG
	Graben
	Teich
	private Gebäude
	Flächen für Maßnahmen zum Schutz, zur Pflege und zur Entwicklung von Boden, Natur und Landschaft §9 (1) 20, § 9 (1a) BauGB

Bewertung

	Besondere Bedeutung für Natur und Umwelt
	Allgemeine Bedeutung für Natur und Umwelt
	geringe Bedeutung für Natur und Umwelt
	Geltungsbereichs-grenze

VERMESSUNG ERSTELLT:
 Dipl.-Ing. Wolfgang Töbemann
 Öffentlich bestellter Vermessungsingenieur
 Beratender Ingenieur für Vermessung
 Schulstraße 6 24568 Kaltenkirchen
 Telefon: 04191/850260 Telefax: 04191/850261
 Datum der Vermessung: 12.04.2006

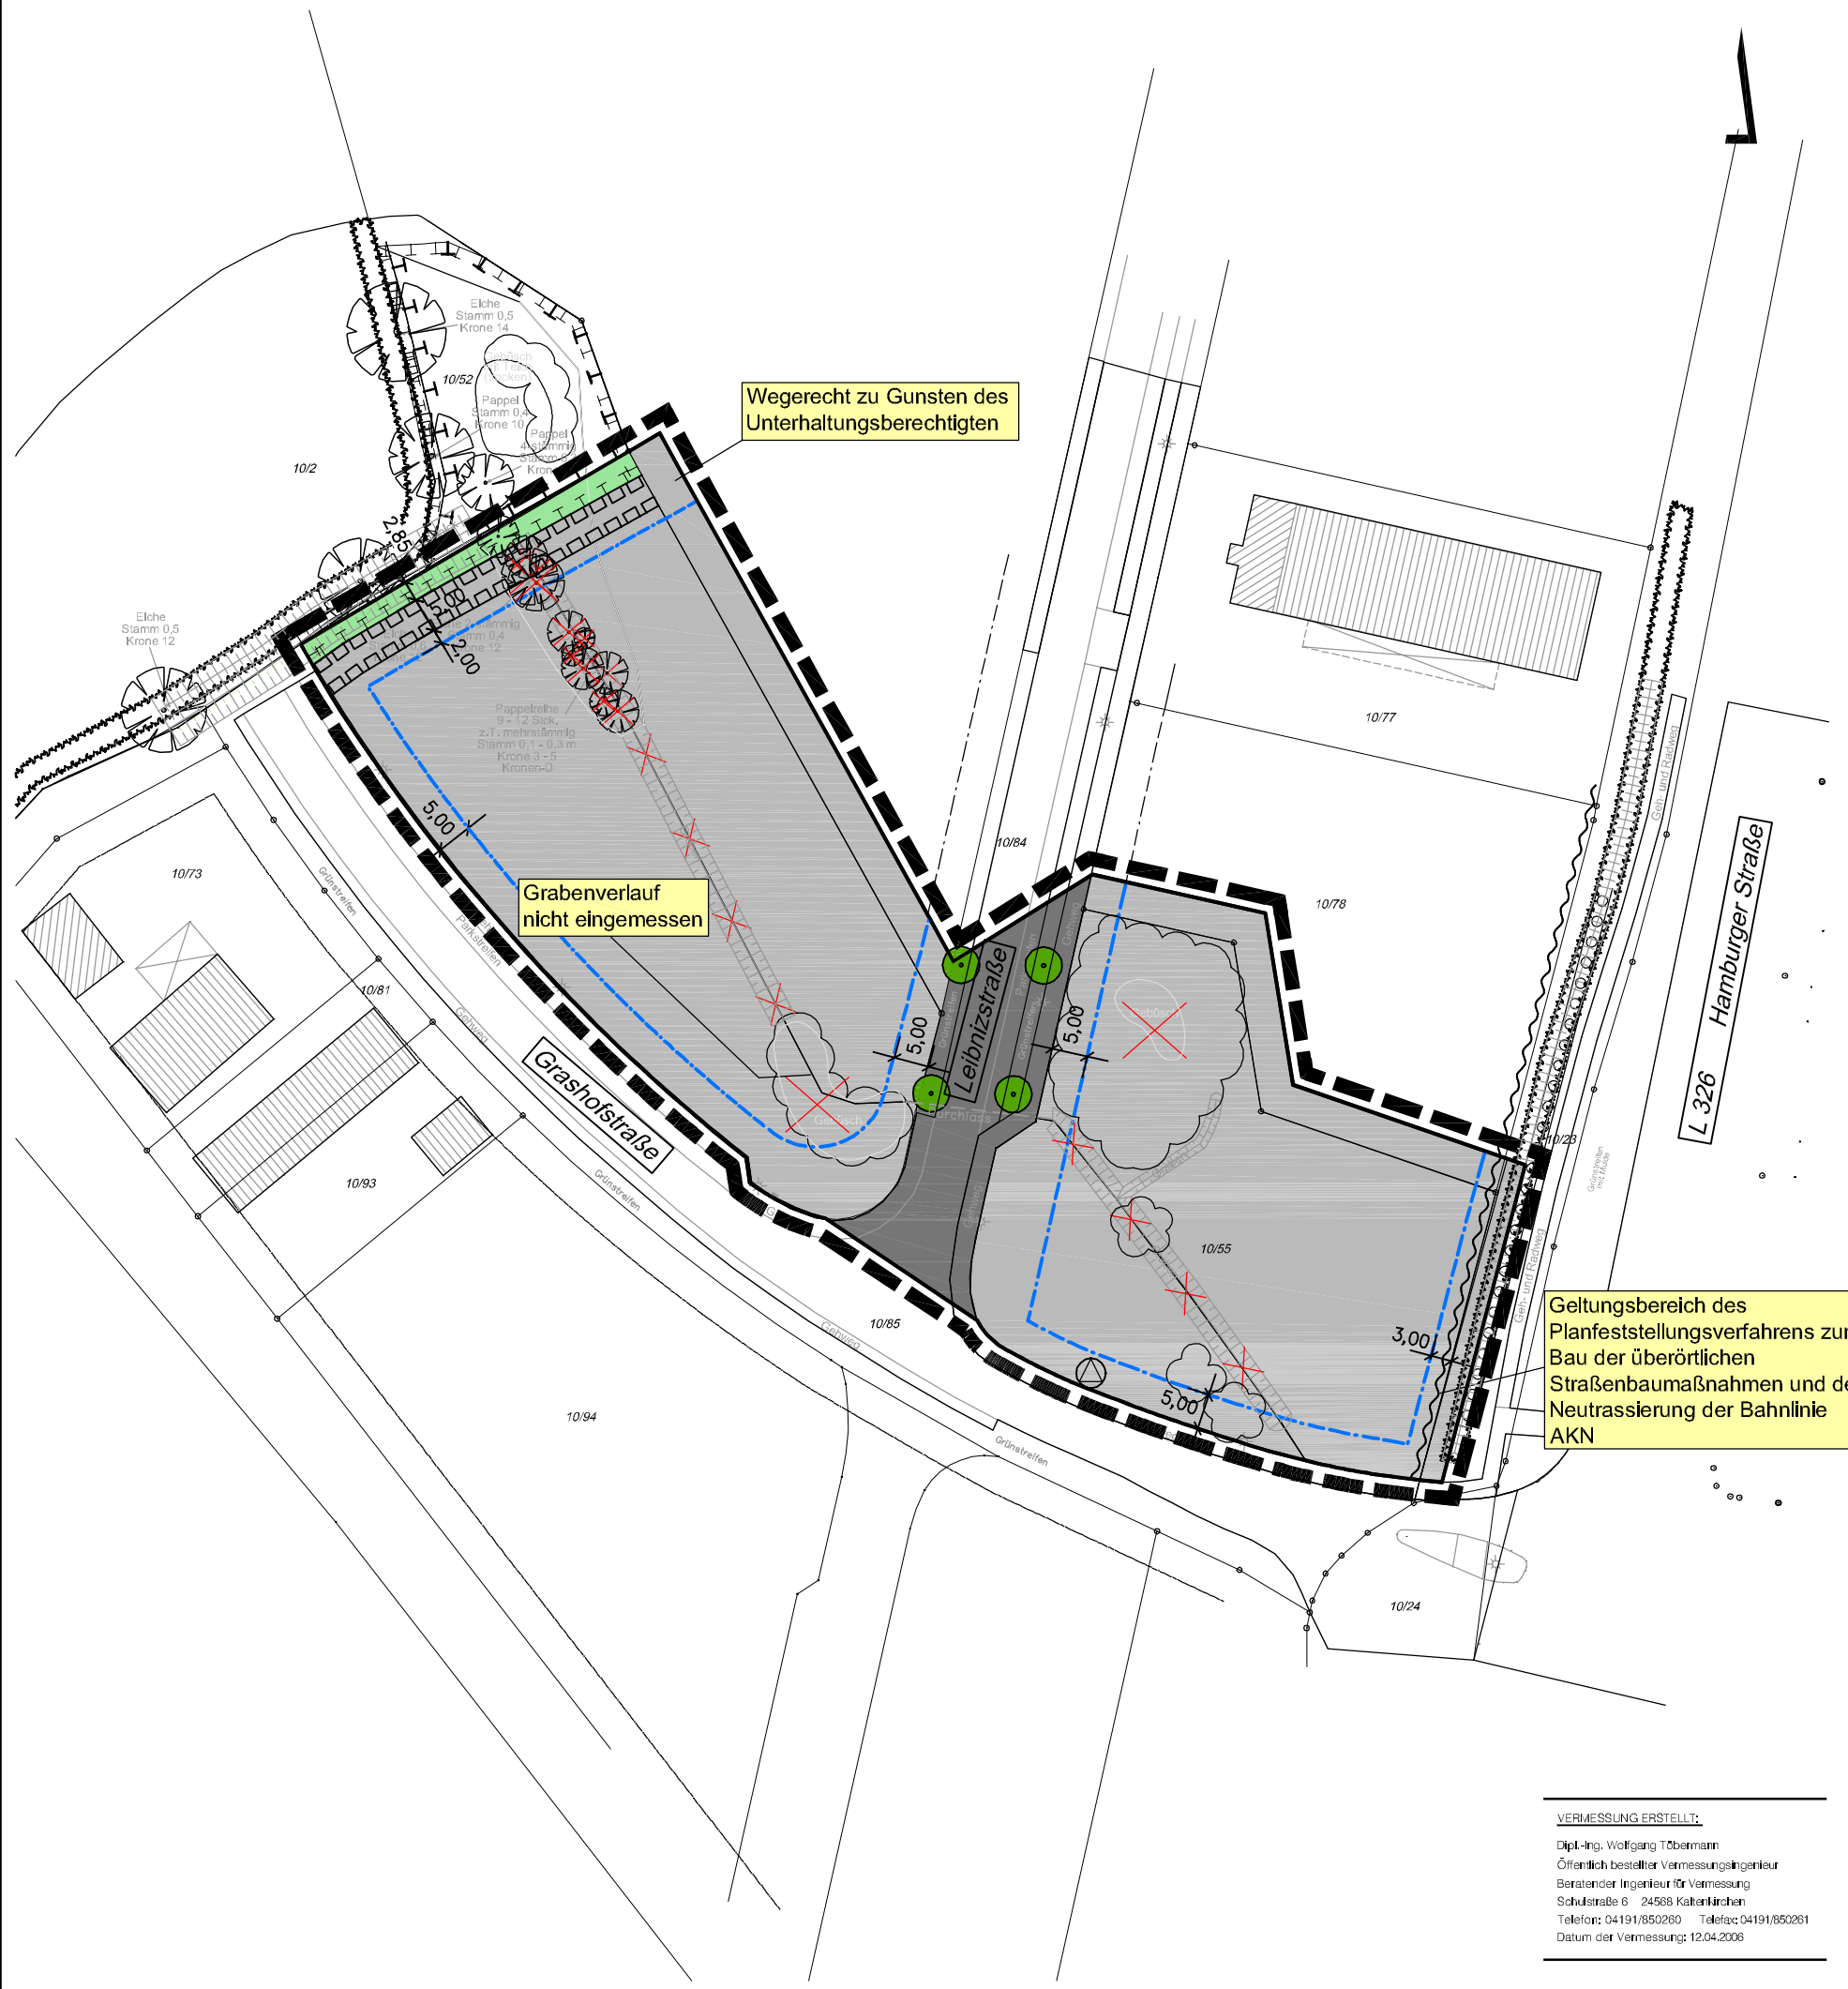
Stadt Kaltenkirchen



Ingenieurgesellschaft
Klütz & Collegen GmbH
 Beratende Ingenieure VBI
 Mühlenstraße 17
 25364 Bokel
 Tel. 04127 / 97 96 - 0
 Fax 04127 / 97 96 - 14
 info@kluetz-collegen.de
 www.kluetz-collegen.de

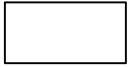
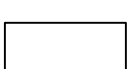
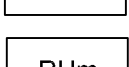
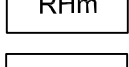
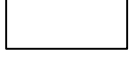


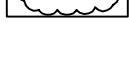


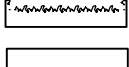

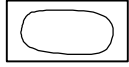
Grünordnerischer Fachbeitrag zum
 Bebauungsplan Nr. 61, 3. Änderung
 Stadt Kaltenkirchen
 Kreis Segeberg
 Entwurf Lageplan -Bewertung-

M: 1:1000
 Datum: 17.07.2008


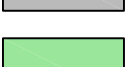
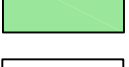
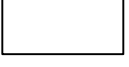
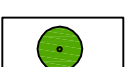


Zeichenerklärung

Bestand

-  Grünland
-  Glu ungenutztes Intensivgrünland
-  Grünfläche
-  Ruderalflur mittlerer Standorte
-  Gewerbefläche gem. rechtskräftigem B-Plan
-  Verkehrsfläche
-  Gehölz
 - HGy naturnahes Felgehölz
 - WG sonstiges Gebüsch
-  Baum
-  Knick, geschützt gem. §15b LNatSchG
-  Graben
-  Teich
-  private Gebäude
-  Flächen für Maßnahmen zum Schutz, zur Pflege und zur Entwicklung von Boden, Natur und Landschaft §9 (1) 20, § 9 (1a) BauGB

Planung

-  Gewerbegebiet
-  Grünfläche
-  Element entfällt
-  Baum
-  Geltungsbereichsgrenze

VERMESSUNG ERSTELLT:
 Dipl.-Ing. Wolfgang Töbermann
 Öffentlich bestellter Vermessungsingenieur
 Beratender Ingenieur für Vermessung
 Schulstraße 6 24568 Kaltenkirchen
 Telefon: 04191/850260 Telefax: 04191/850261
 Datum der Vermessung: 12.04.2006

Stadt Kaltenkirchen

Grünordnerischer Fachbeitrag zum
 Bebauungsplan Nr. 61, 3. Änderung
 Stadt Kaltenkirchen
 Kreis Segeberg
 Entwurf Lageplan -Entwicklung-

M: 1:1000
 Datum: 17.07.2008



**Ingenieurgesellschaft
 Klütz & Collegen GmbH**
 Beratende Ingenieure VBI

Mühlenstraße 17
 25 364 Bokel
 Tel. 04127 / 97 96 - 0
 Fax 04127 / 97 96 - 14
 info@kluetz-collegen.de
 www.kluetz-collegen.de