


2. Ausfertigung

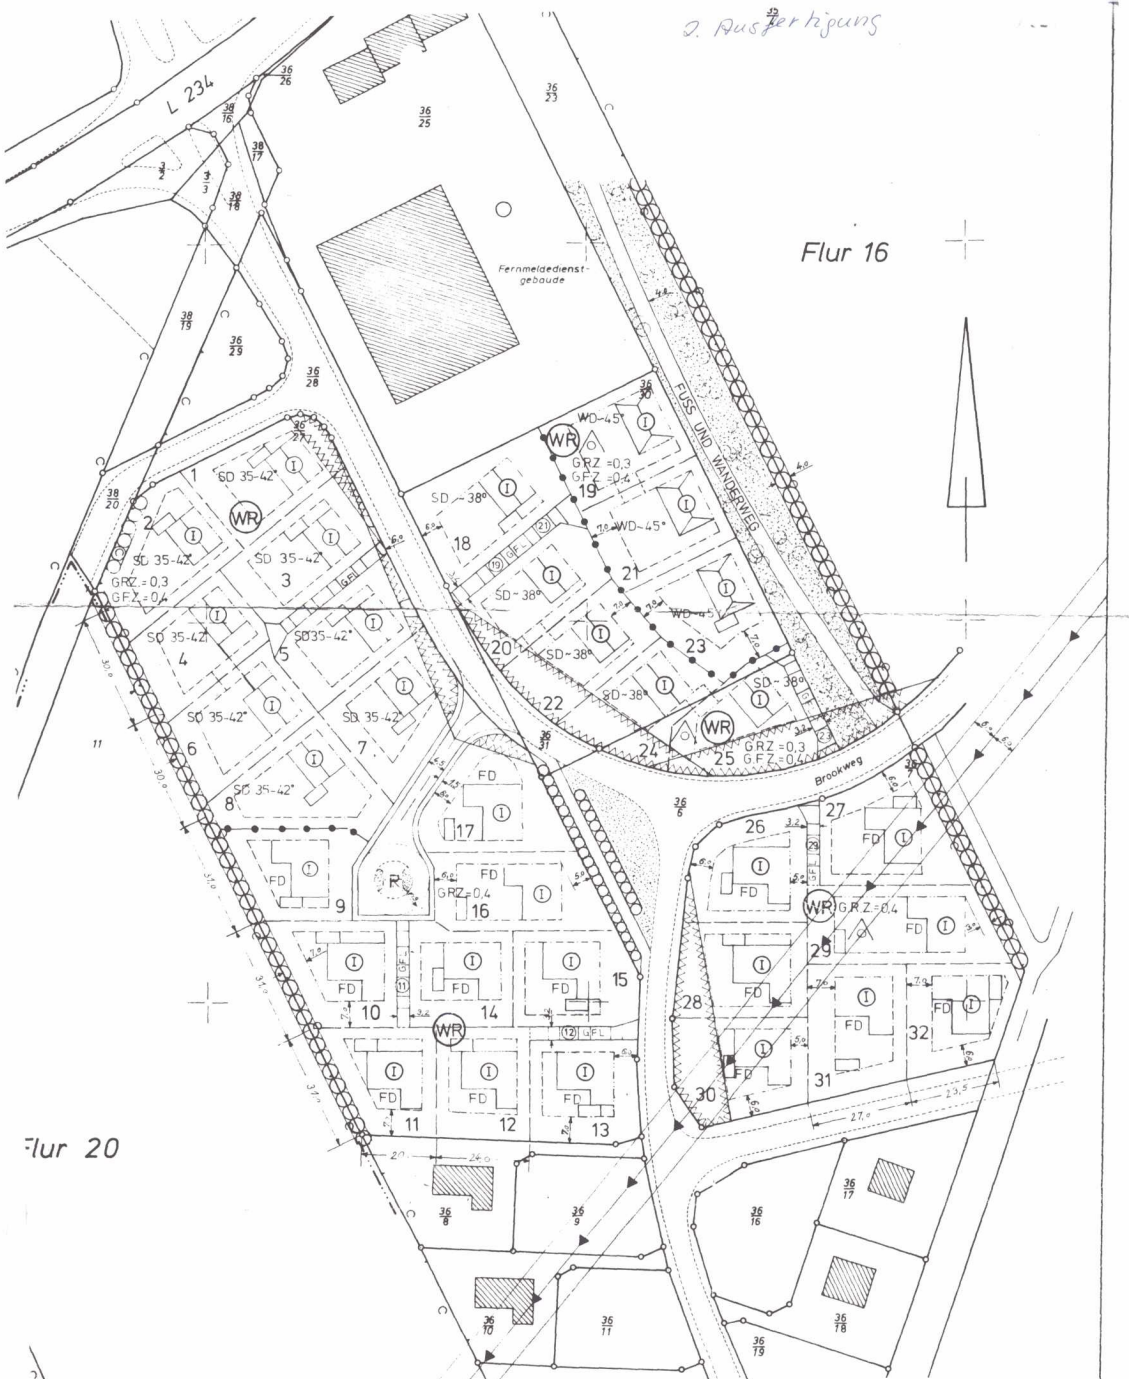

Flur 16

Flur 20

Beschlossen in der Stadt-
vertretung vom 21.02.1978
Kaltkirchen, den 17. Jan. 1984

Stadt Kaltkirchen
Der Magistrat
(Fehrs)
Bürgermeister

STADT KALTENKIRCHEN
Kreis Segeberg

Maßstab 1 : 1000
Zusammengestellt und vergrößert nach kataster-
amtlichen Unterlagen vom Oktober 1977
Bebauungsvorschlag zur 2. vereinfachte Änderung
des B.Planes Nr18