


Satzung der Stadt Kaltenkirchen über den **BEBAUUNGSPLAN NR.46**

Innenstadt - Am Markt''

für den Bereich zwischen Holstenstraße, Am Markt, Glockengießerwall und Königstraße einschließlich der Grundstücke, die nördlich an die Königstraße grenzen

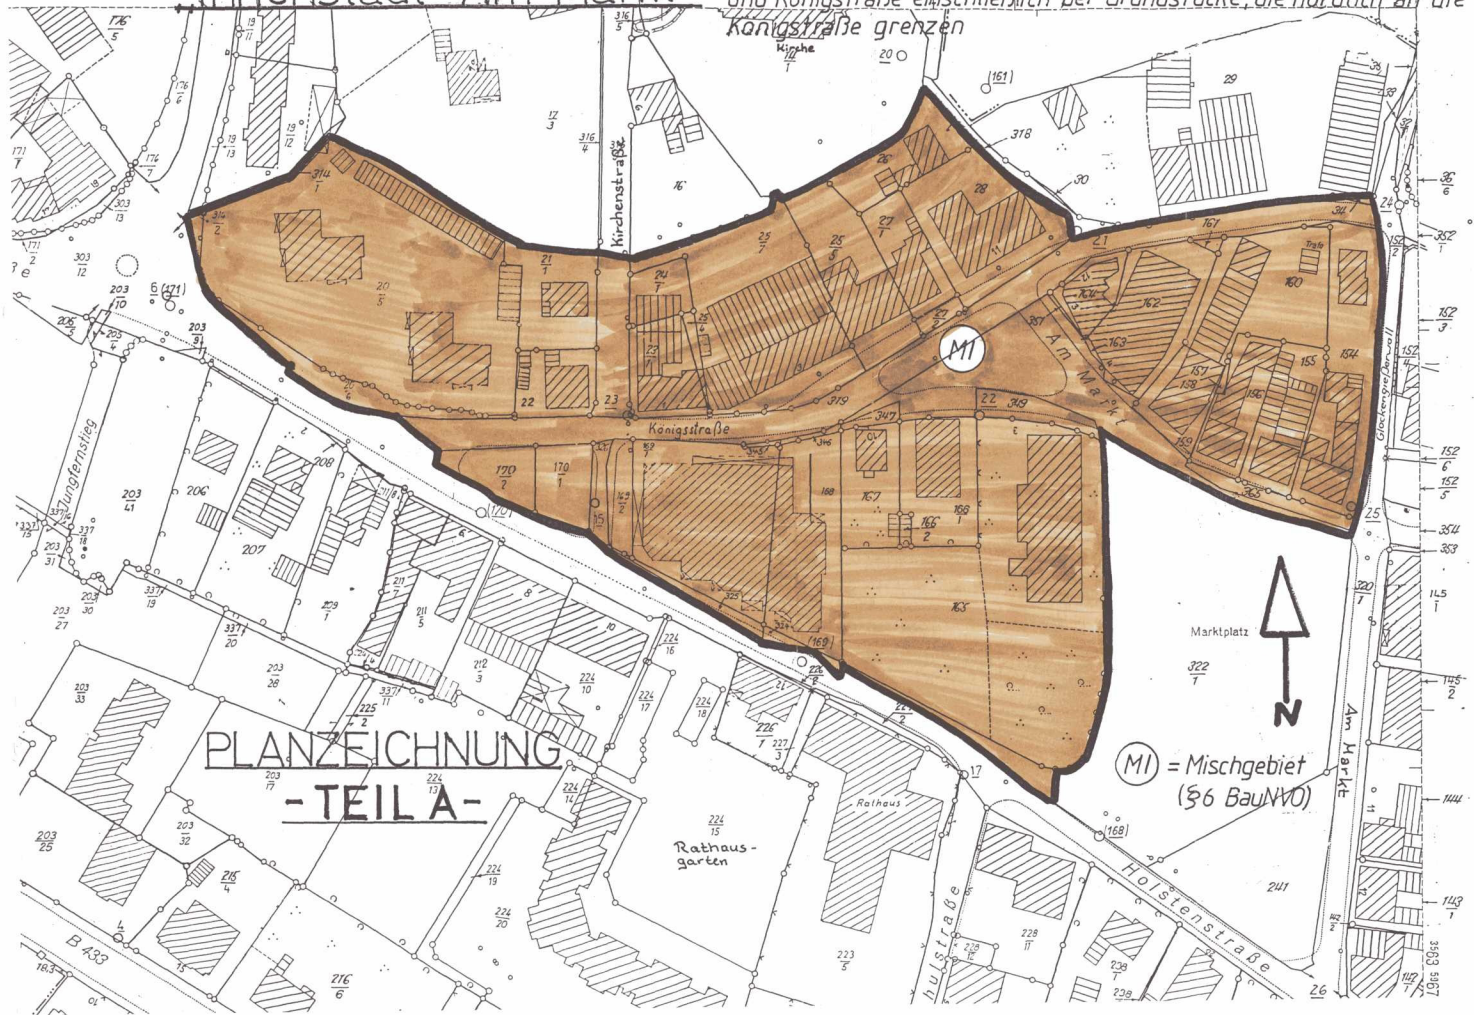

PLANZEICHNUNG
- TEIL A -

MI = Mischgebiet
(§6 BauNVO)