
 Räumlicher Geltungsbereich,
1. vereinfachte Änderung

FD = Flachdach
SD = Satteldach

Nutzungsberechtigter:
Stadt Kaltenkirchen

Stiel-Abflüchtung

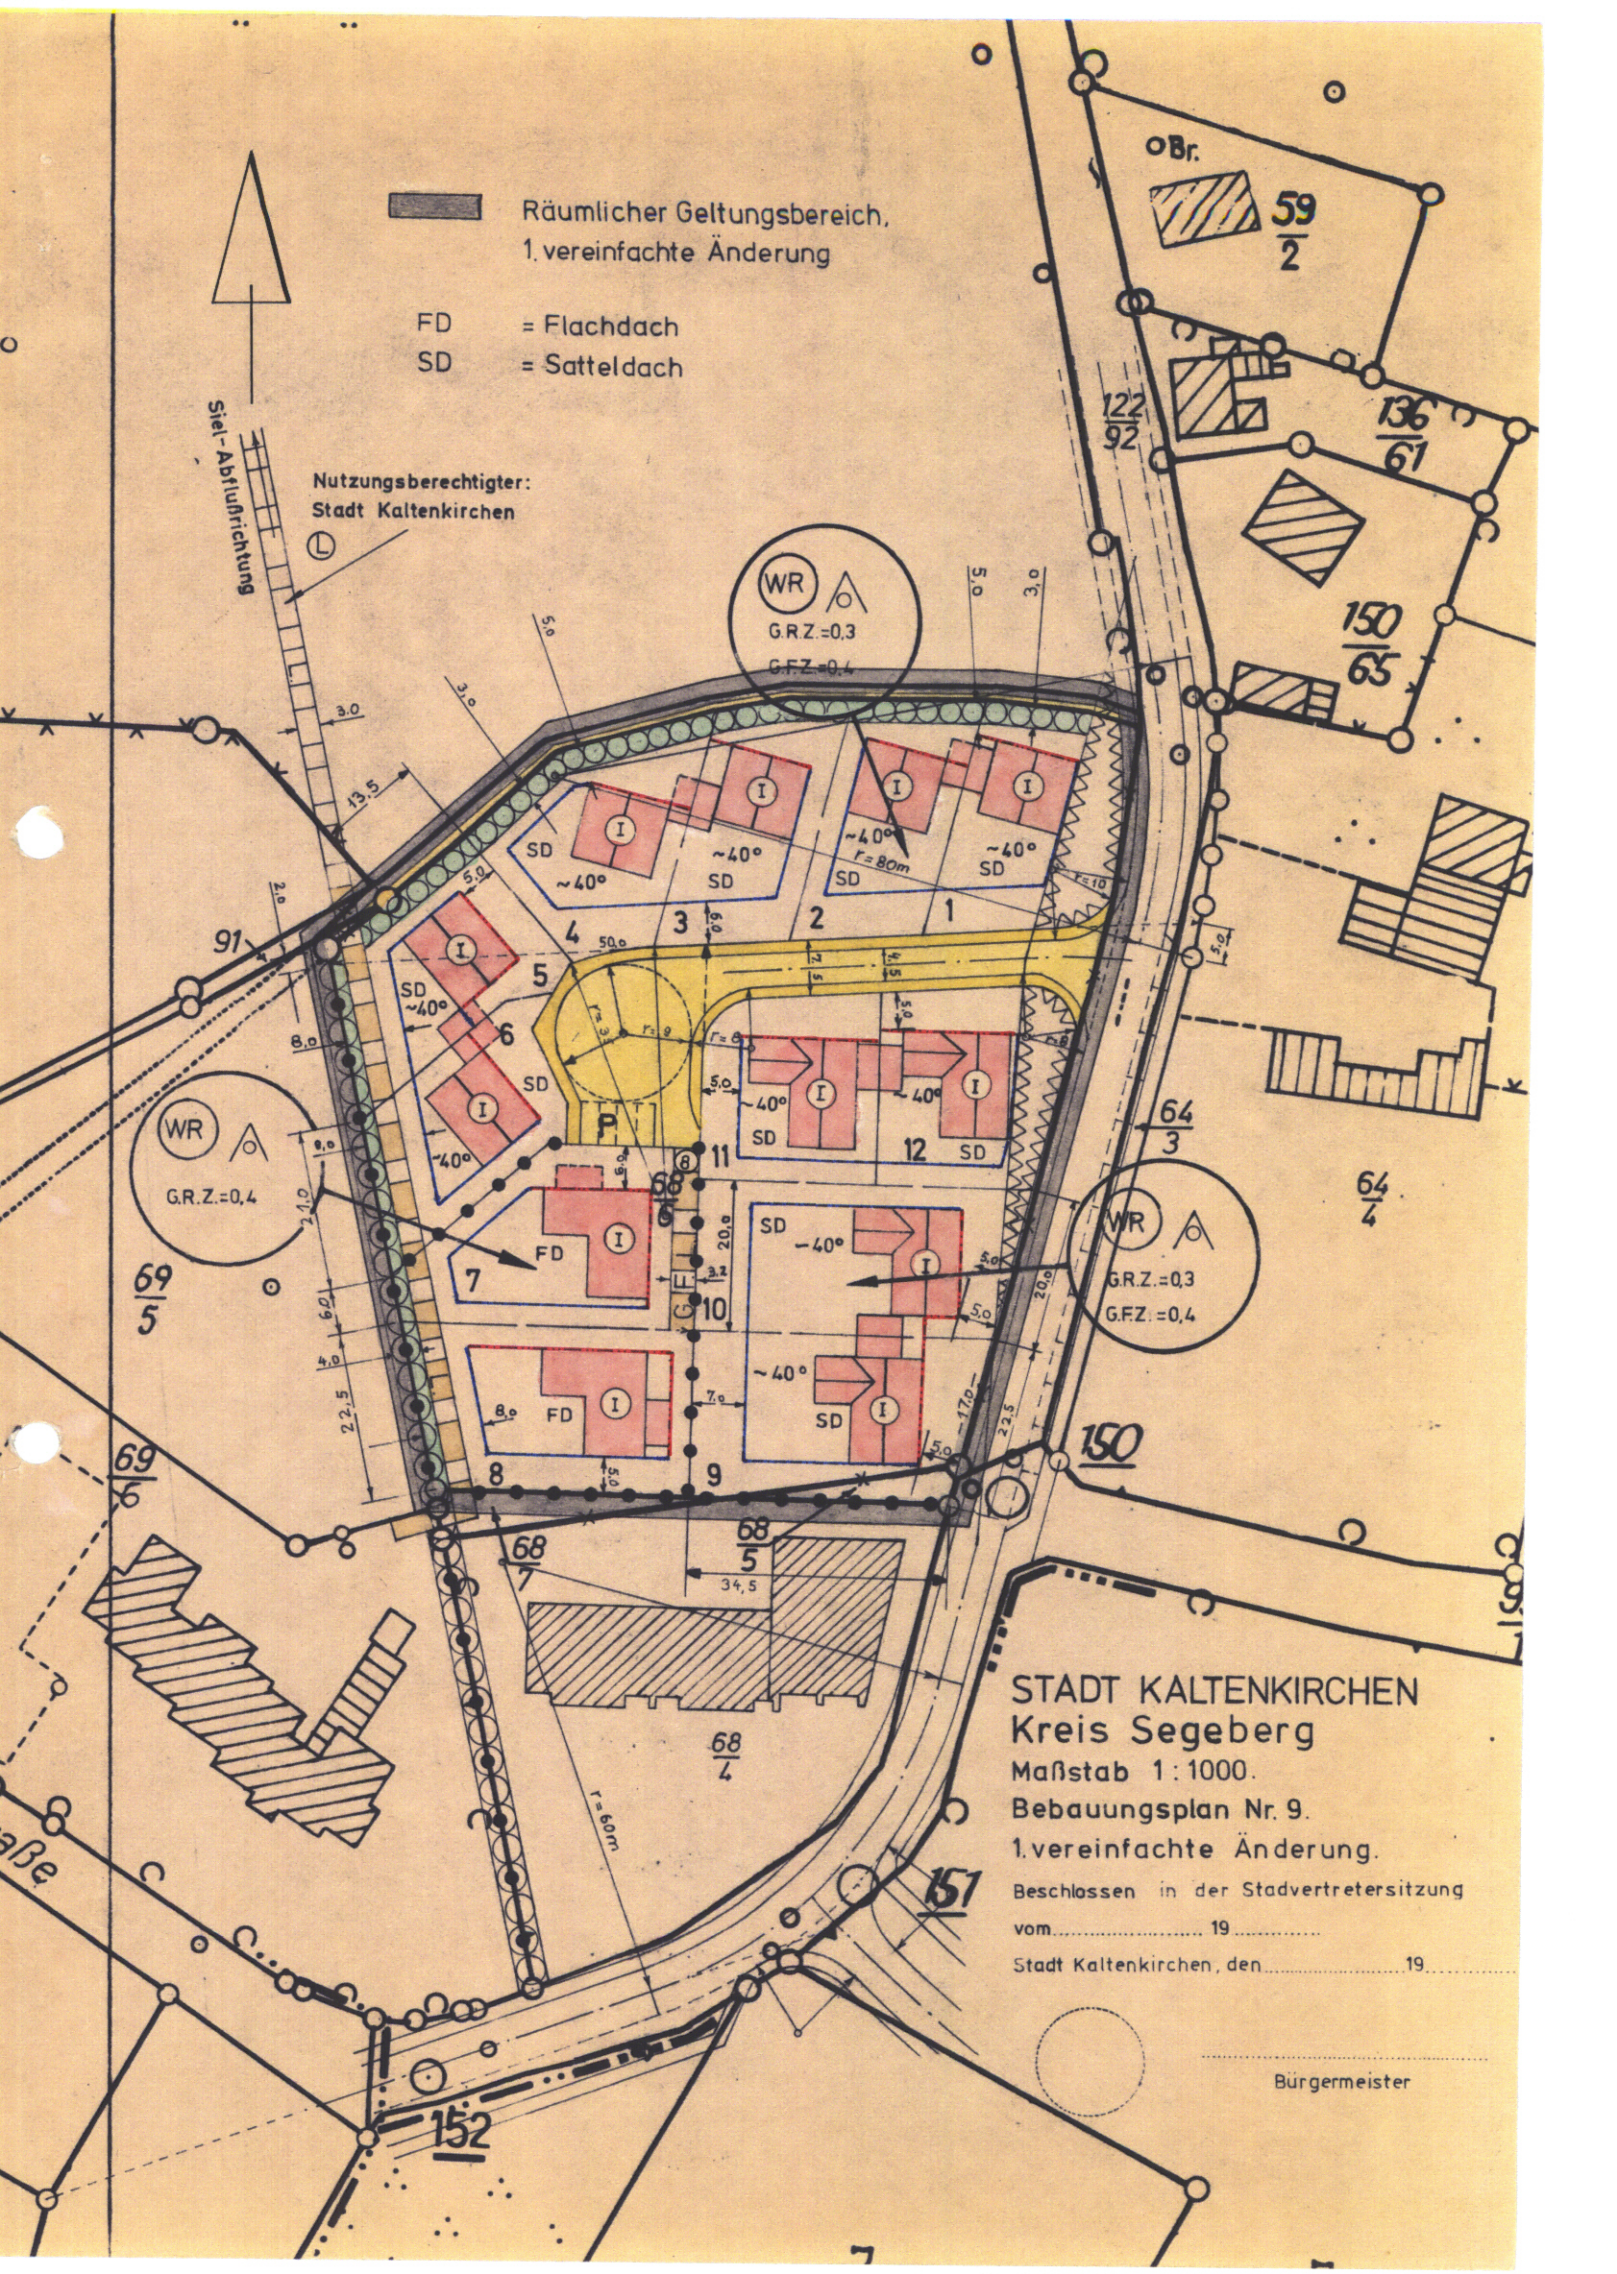

STADT KALTENKIRCHEN
Kreis Segeberg

Maßstab 1:1000.

Bebauungsplan Nr. 9.

1. vereinfachte Änderung.

Beschlossen in der Stadtvertretersitzung
vom 19.....

Stadt Kaltenkirchen, den 19.....

.....
Bürgermeister