


W:\Projekte\14043\Landschaftsplanung4_Entwurf\LP_01_4.DWG, EWI_01_07.07.2015 10:32:38

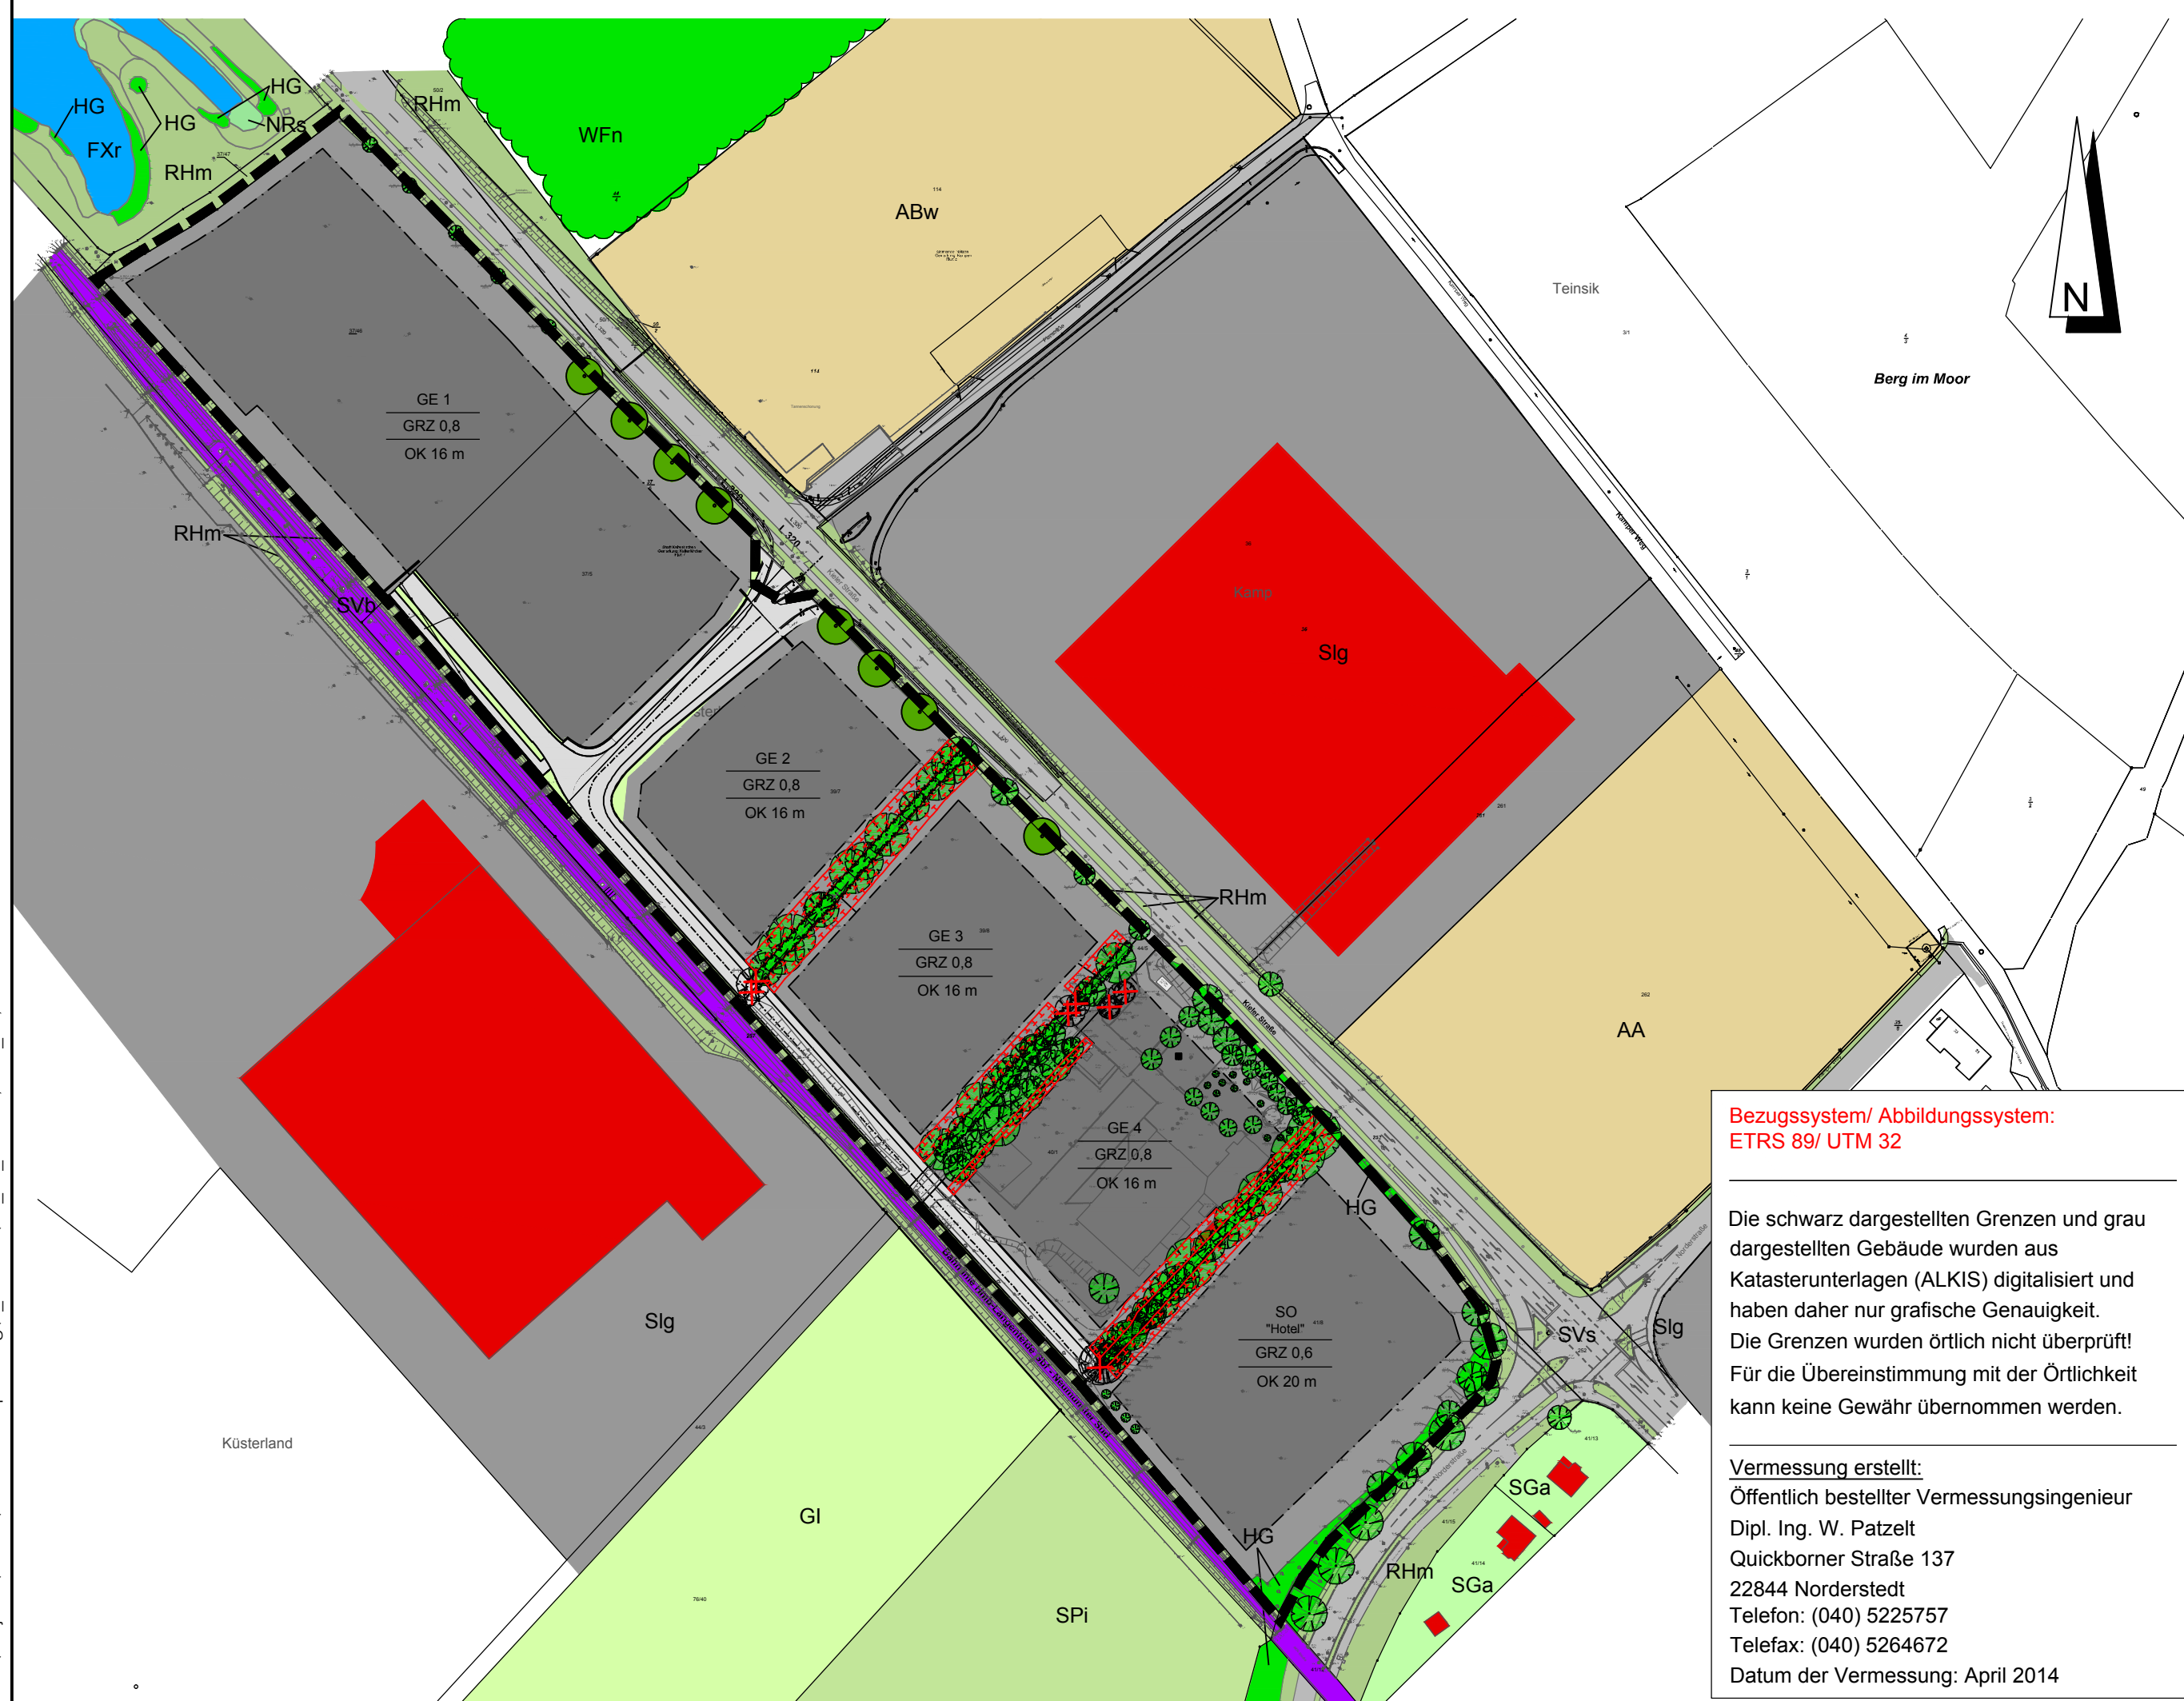

Zeichenerklärung

- Bestand**
- Geltungsbereich
 - Acker und Gartenbaubiotope
 - AA Acker
 - ABw Weihnachtsbaumplantage
 - GI Artenarmes Intensivgrünland
 - SPI Intensiv gepflegte Grünanlage
 - RHm (Halb-)ruderales Gras- und Staudenflur mittlerer Standorte
 - HG Sonstige Gehölze
 - NRs Schilfröhricht
 - FXr Regenwasserrückhaltebecken
 - Slg Gewerbegebiet, -betrieb
 - SGa Siedlungsfläche mit Garten
 - Lagerfläche
 - SVs Straßenverkehrsflächen
 - SVb Bahn-/Gleisanlage
 - Laubbaum
 - HWt Knick mit typischer Gehölzvegetation
 - WFn Nadelforst

- Entwicklung**
- GE Gewerbegebiet
 - SO Sondergebiet "Hotel"
 - Straßenfläche
 - Knick zu erhalten (§21 LNatSchG) einschl. der begleitenden Gräben und Mulden
 - Baum, zu pflanzen
 - Maßnahmen zum Schutz, zur Pflege und zur Entwicklung von Boden, Natur und Landschaft gem. §9 (1) Nr. 20 BauGB
 - Knick entfällt

Bezugssystem/ Abbildungssystem:
ETRS 89/ UTM 32

Die schwarz dargestellten Grenzen und grau dargestellten Gebäude wurden aus Katasterunterlagen (ALKIS) digitalisiert und haben daher nur grafische Genauigkeit. Die Grenzen wurden örtlich nicht überprüft! Für die Übereinstimmung mit der Örtlichkeit kann keine Gewähr übernommen werden.

Vermessung erstellt:
Öffentlich bestellter Vermessungsingenieur
Dipl. Ing. W. Patzelt
Quickborner Straße 137
22844 Norderstedt
Telefon: (040) 5225757
Telefax: (040) 5264672
Datum der Vermessung: April 2014



Stadt Kaltenkirchen

Bebauungsplan Nr. 72
 Stadt Kaltenkirchen
 Kreis Segeberg

Landschaftsplanerische Grundlagen
Endgültige Planfassung

Lageplan -Entwicklung-
M 1:2.000

Projekt-Nr.: 14043
 Anlage : 1
 Blatt-Nr.: 1
 bearbeitet: Lukoschus
 gezeichnet: Bewernick / Ploenes
 geprüft: Reese
 Datum: 07.07.2015

Verkehrsanlagen
 Wasserwirtschaft
 Stadtplanung
 Landschaftsarchitektur



Ingenieurgemeinschaft
Reese + Wulff GmbH
 Beratende Ingenieure VBI
 Kurt-Wagener-Str. 15
 25337 Elmshorn
 Tel. 04121 · 46 91 5 - 0
 Fax 04121 · 46 91 5 - 14
 info@ing-reese-wulff.de
 www.ing-reese-wulff.de