


M:\PROJEKTE\202009\Vorentwurf\_LP\_01\_2.dwg Stand: 21.03.03

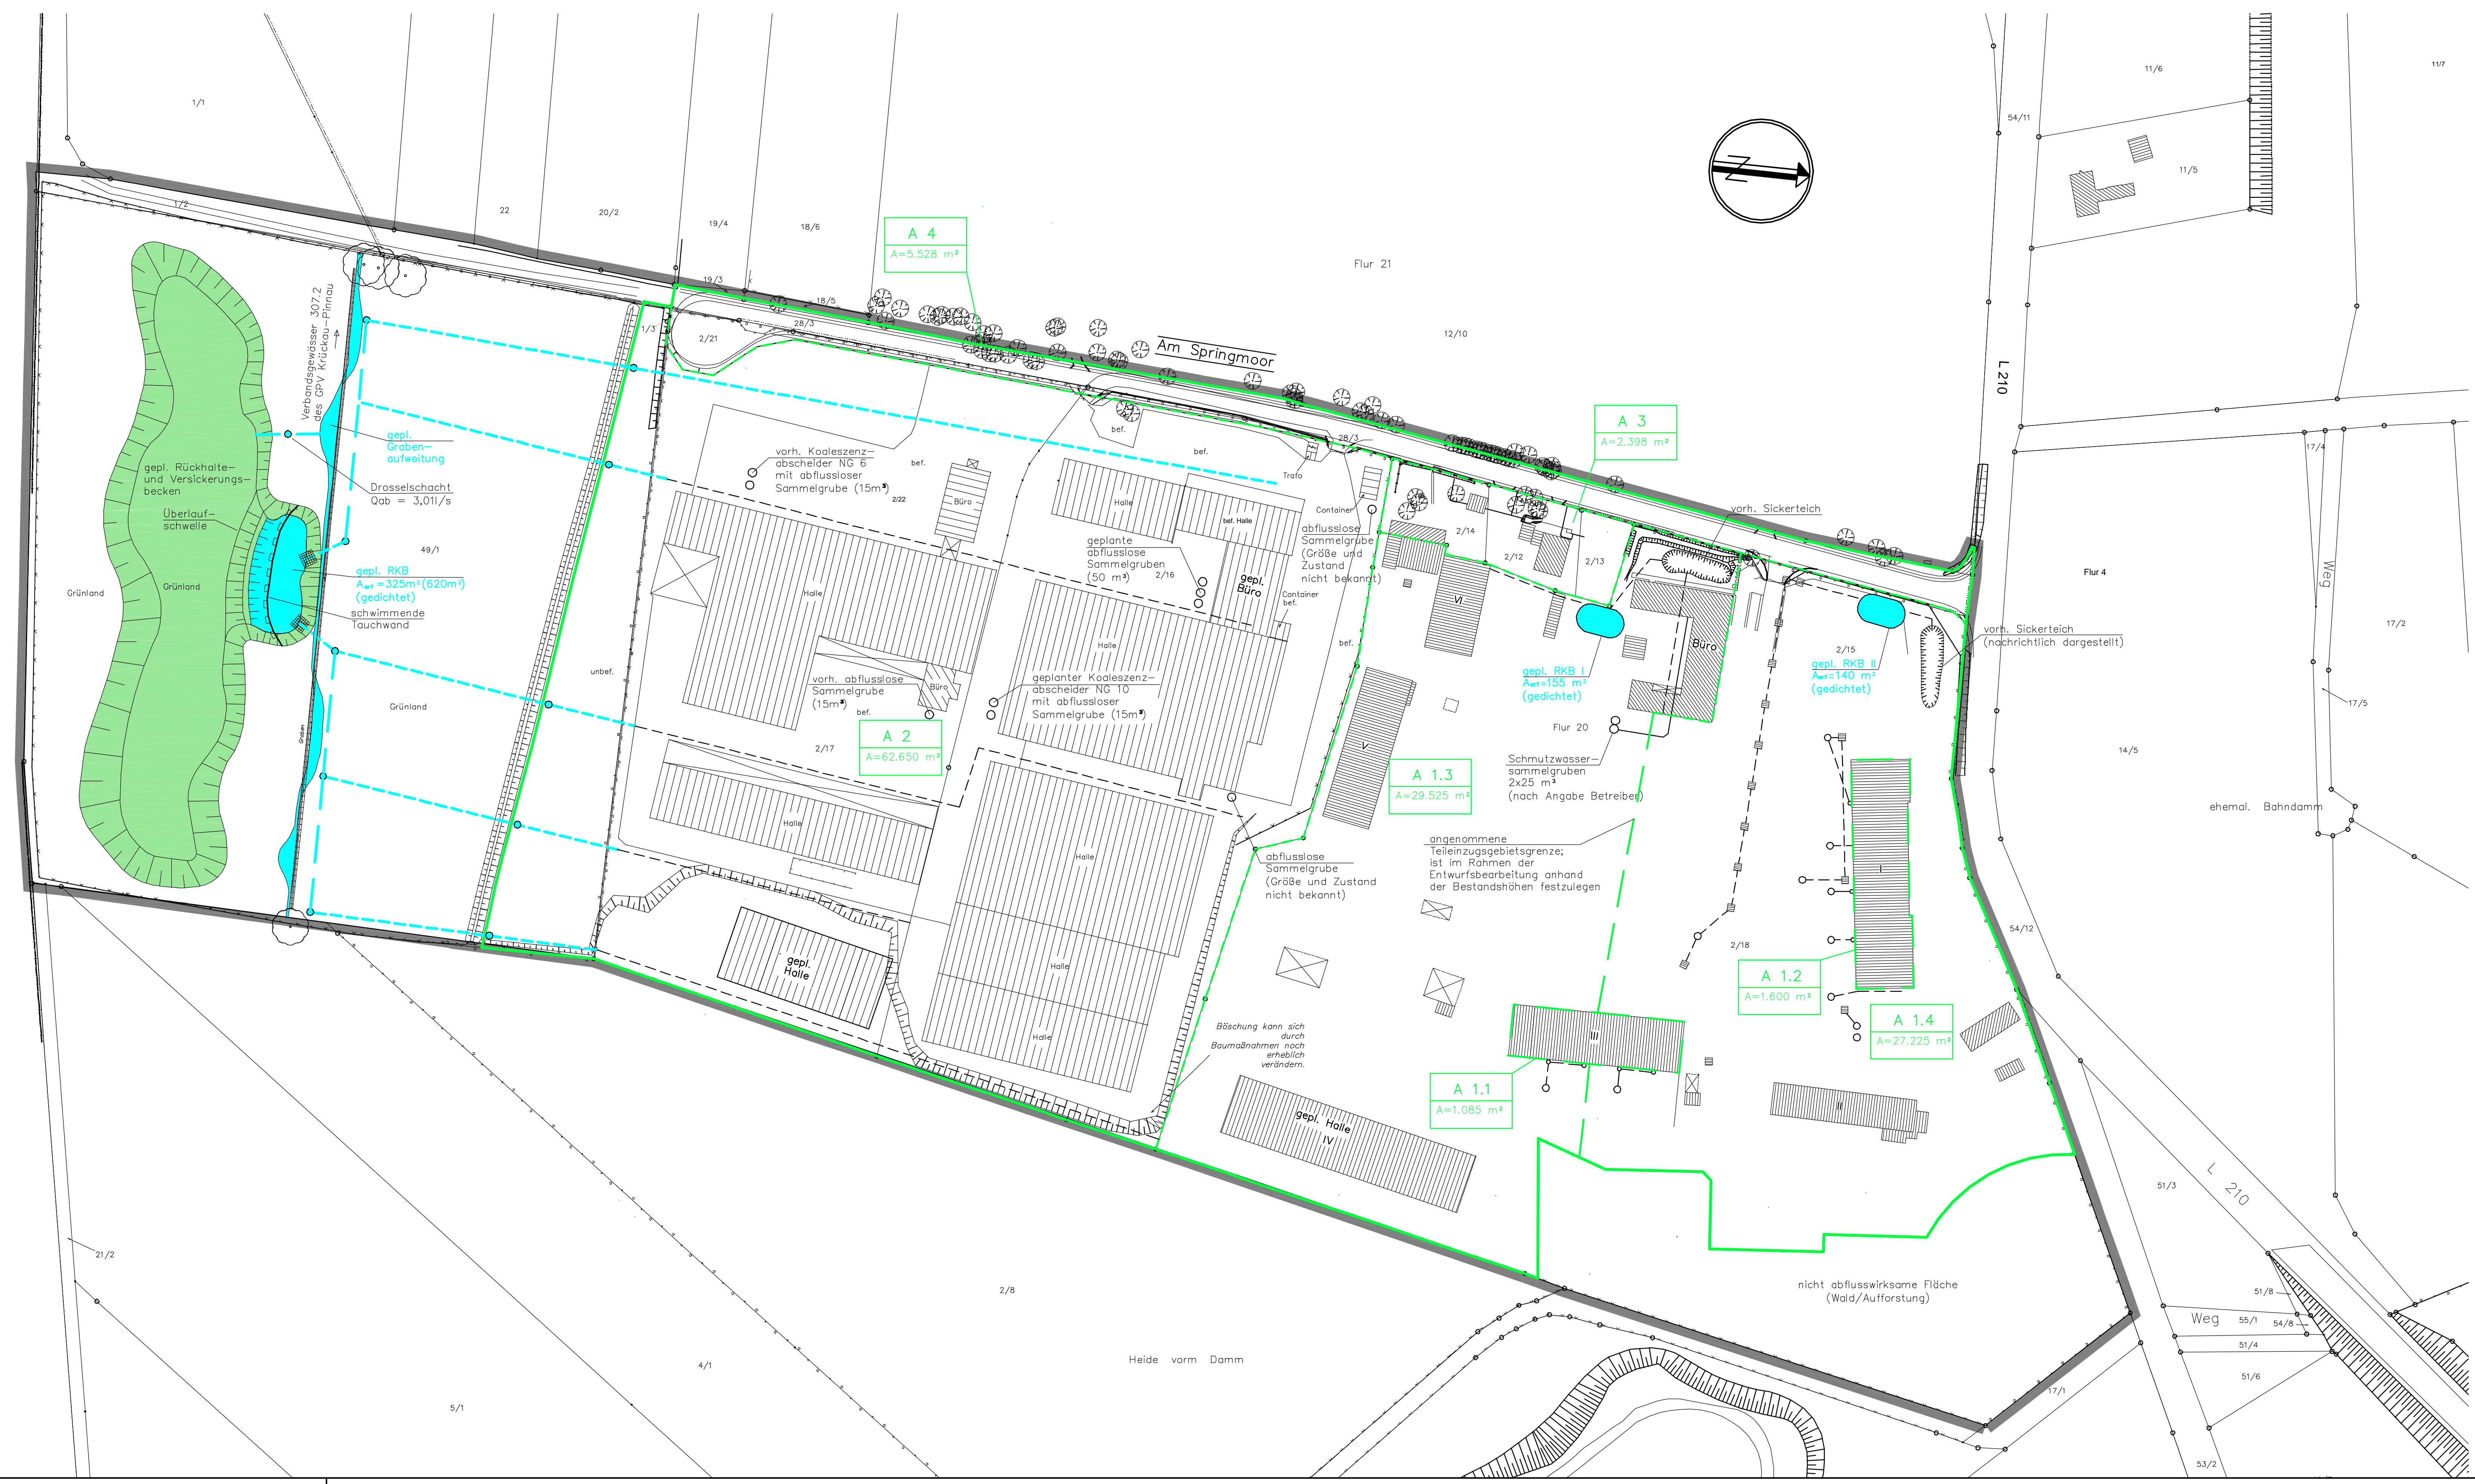

**Zeichenerklärung:**

- B-Plan Grenze
- Teileinzugsgebietsgrenze
- Einzugsgebietsgrenze
- Teileinzugsgebietsnummer und -größe
- gepl. Regenwasserleitung (nachrichtlich dargestellt; Sachs & de Buhr, Lübeck)
- vorhandene Entwässerungseinrichtungen (nachrichtlich dargestellt)
- vorh. Regenwasserleitung
- vorh. Schmutzwasserleitung
- vorh. Sickerschacht
- vorh. Regenfallrohr

1	Lage RRB / Versickerungsbecken geändert	Ro/Wi	20.03.03
NR.	ART DER ÄNDERUNG	NAME	DATUM

**Ingenieurgesellschaft Klütz & Collegen GmbH**  
 Bestehende Ingenieure VB  
 Wasserwirtschaft \* Verkehrsplanung \* Erschließungen \* Ingenieurbau \* Stadtplanung \* Landschaftsplanung  
 Mühlenstraße 17 25394 Bokel Tel. 04127/9376-0 Fax 04127/9376-14 E-Mail info@kluetz-collegen.de

AUFTRAGGEBER: <b>Stadt Kaltenkirchen</b>	bearb.   gez.   gepr. Vorentwurf   Entwurf
BAUVORHABEN: <b>Wasserwirtschaftliches Konzept Bebauungsplan Nr. 66 Moorkaten der Stadt Kaltenkirchen Kreis Segeberg</b>	PLANINHALT: <b>Lageplan -Entwässerung- MASS-STAB: 1:1000</b>
BEARBEITET: Bokel, den 20. März 2003	ANLAGE BLATT-NR. : 3 PROJEKT-NR. : 202009 BLATTGRÖSSE : 0,941x0,538=0,51 m²